



PŮDORYS

M 1:10

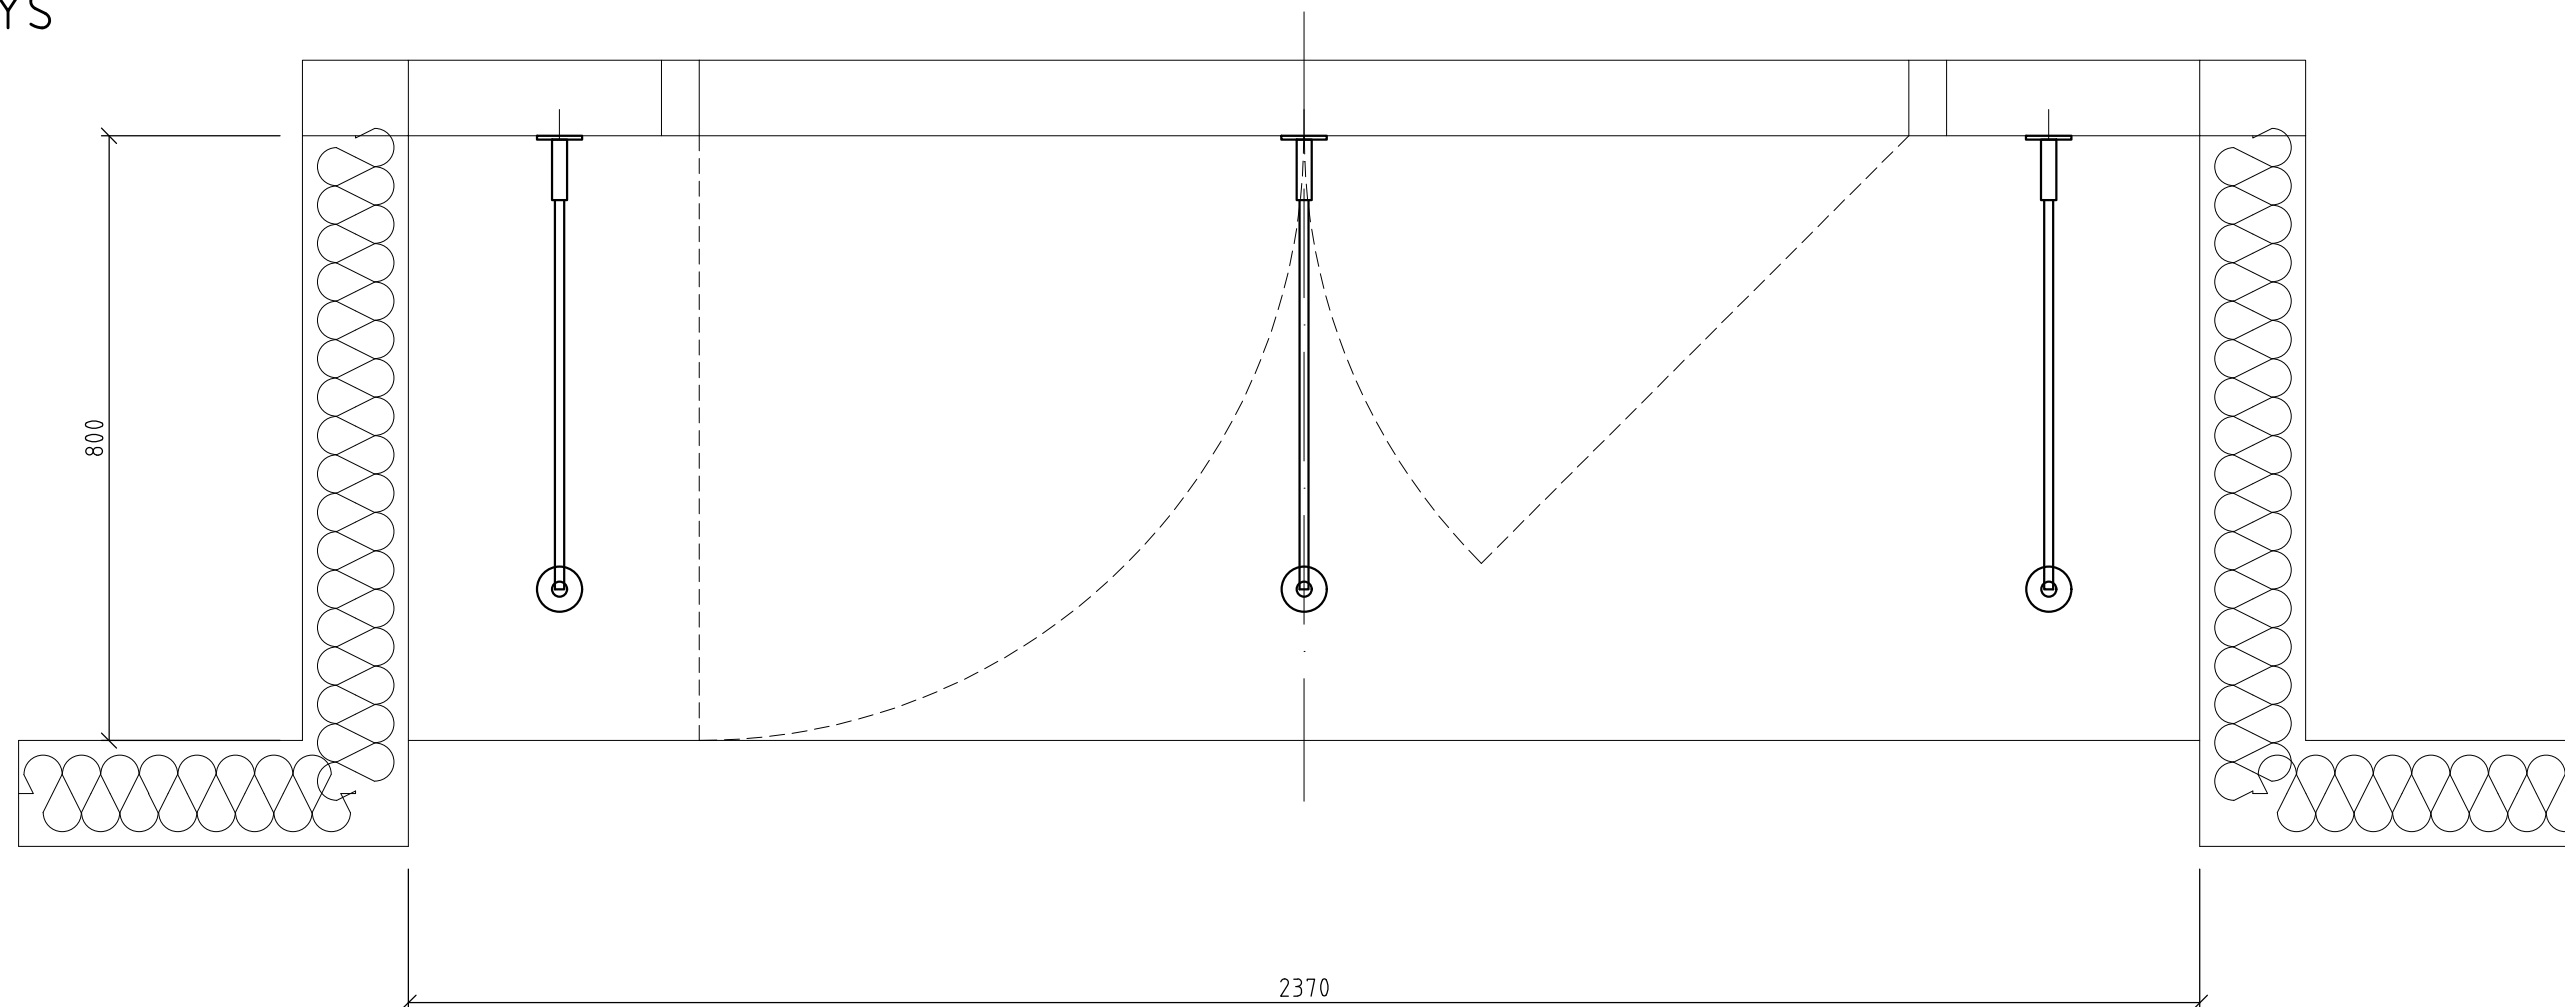

ŘEZ

M 1:10

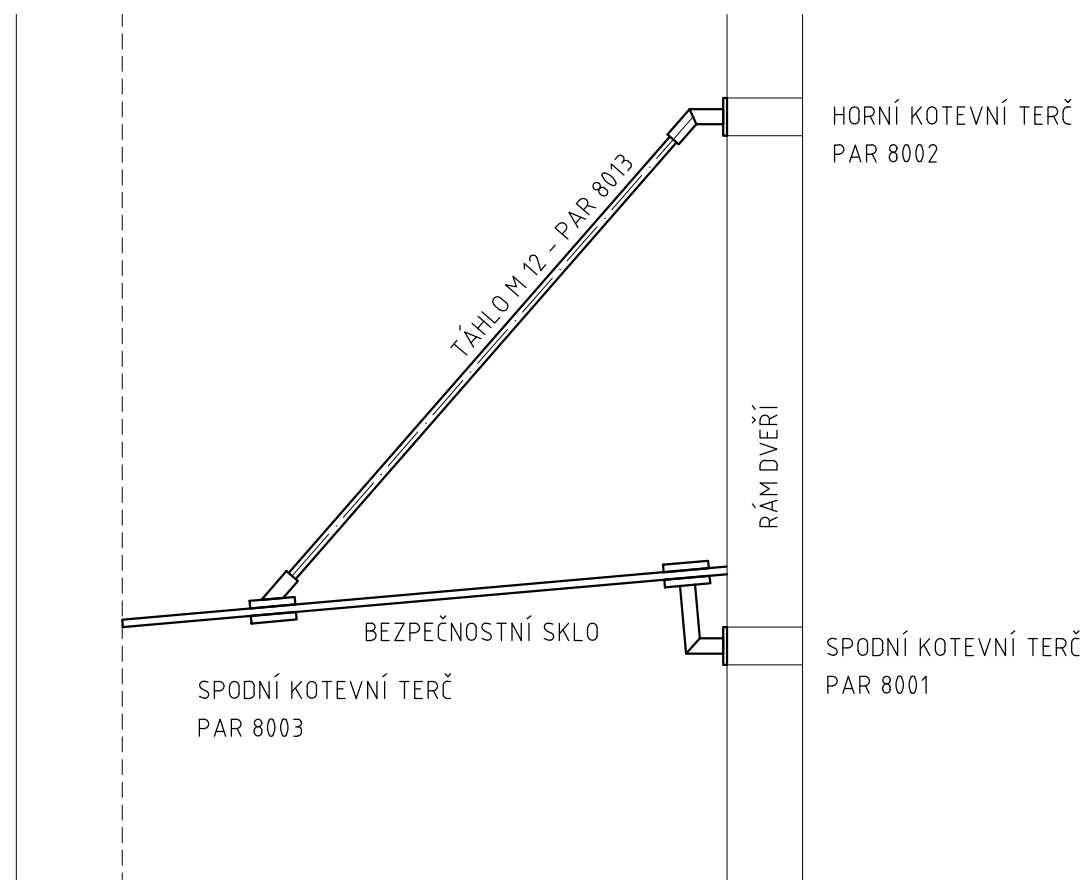

KOTVENÍ SKLENĚNÉ STŘÍŠKY
OD FIRMY "METALLI"