

KROMĚŘÍŽ - KNIHOVNA SZŠ


SITUACE



STUDIO NEW WORK
VRANOVSKÁ 102
BRNO
614 00
545 575 755

FORMÁT, MĚŘÍTKO

A3, 1:500

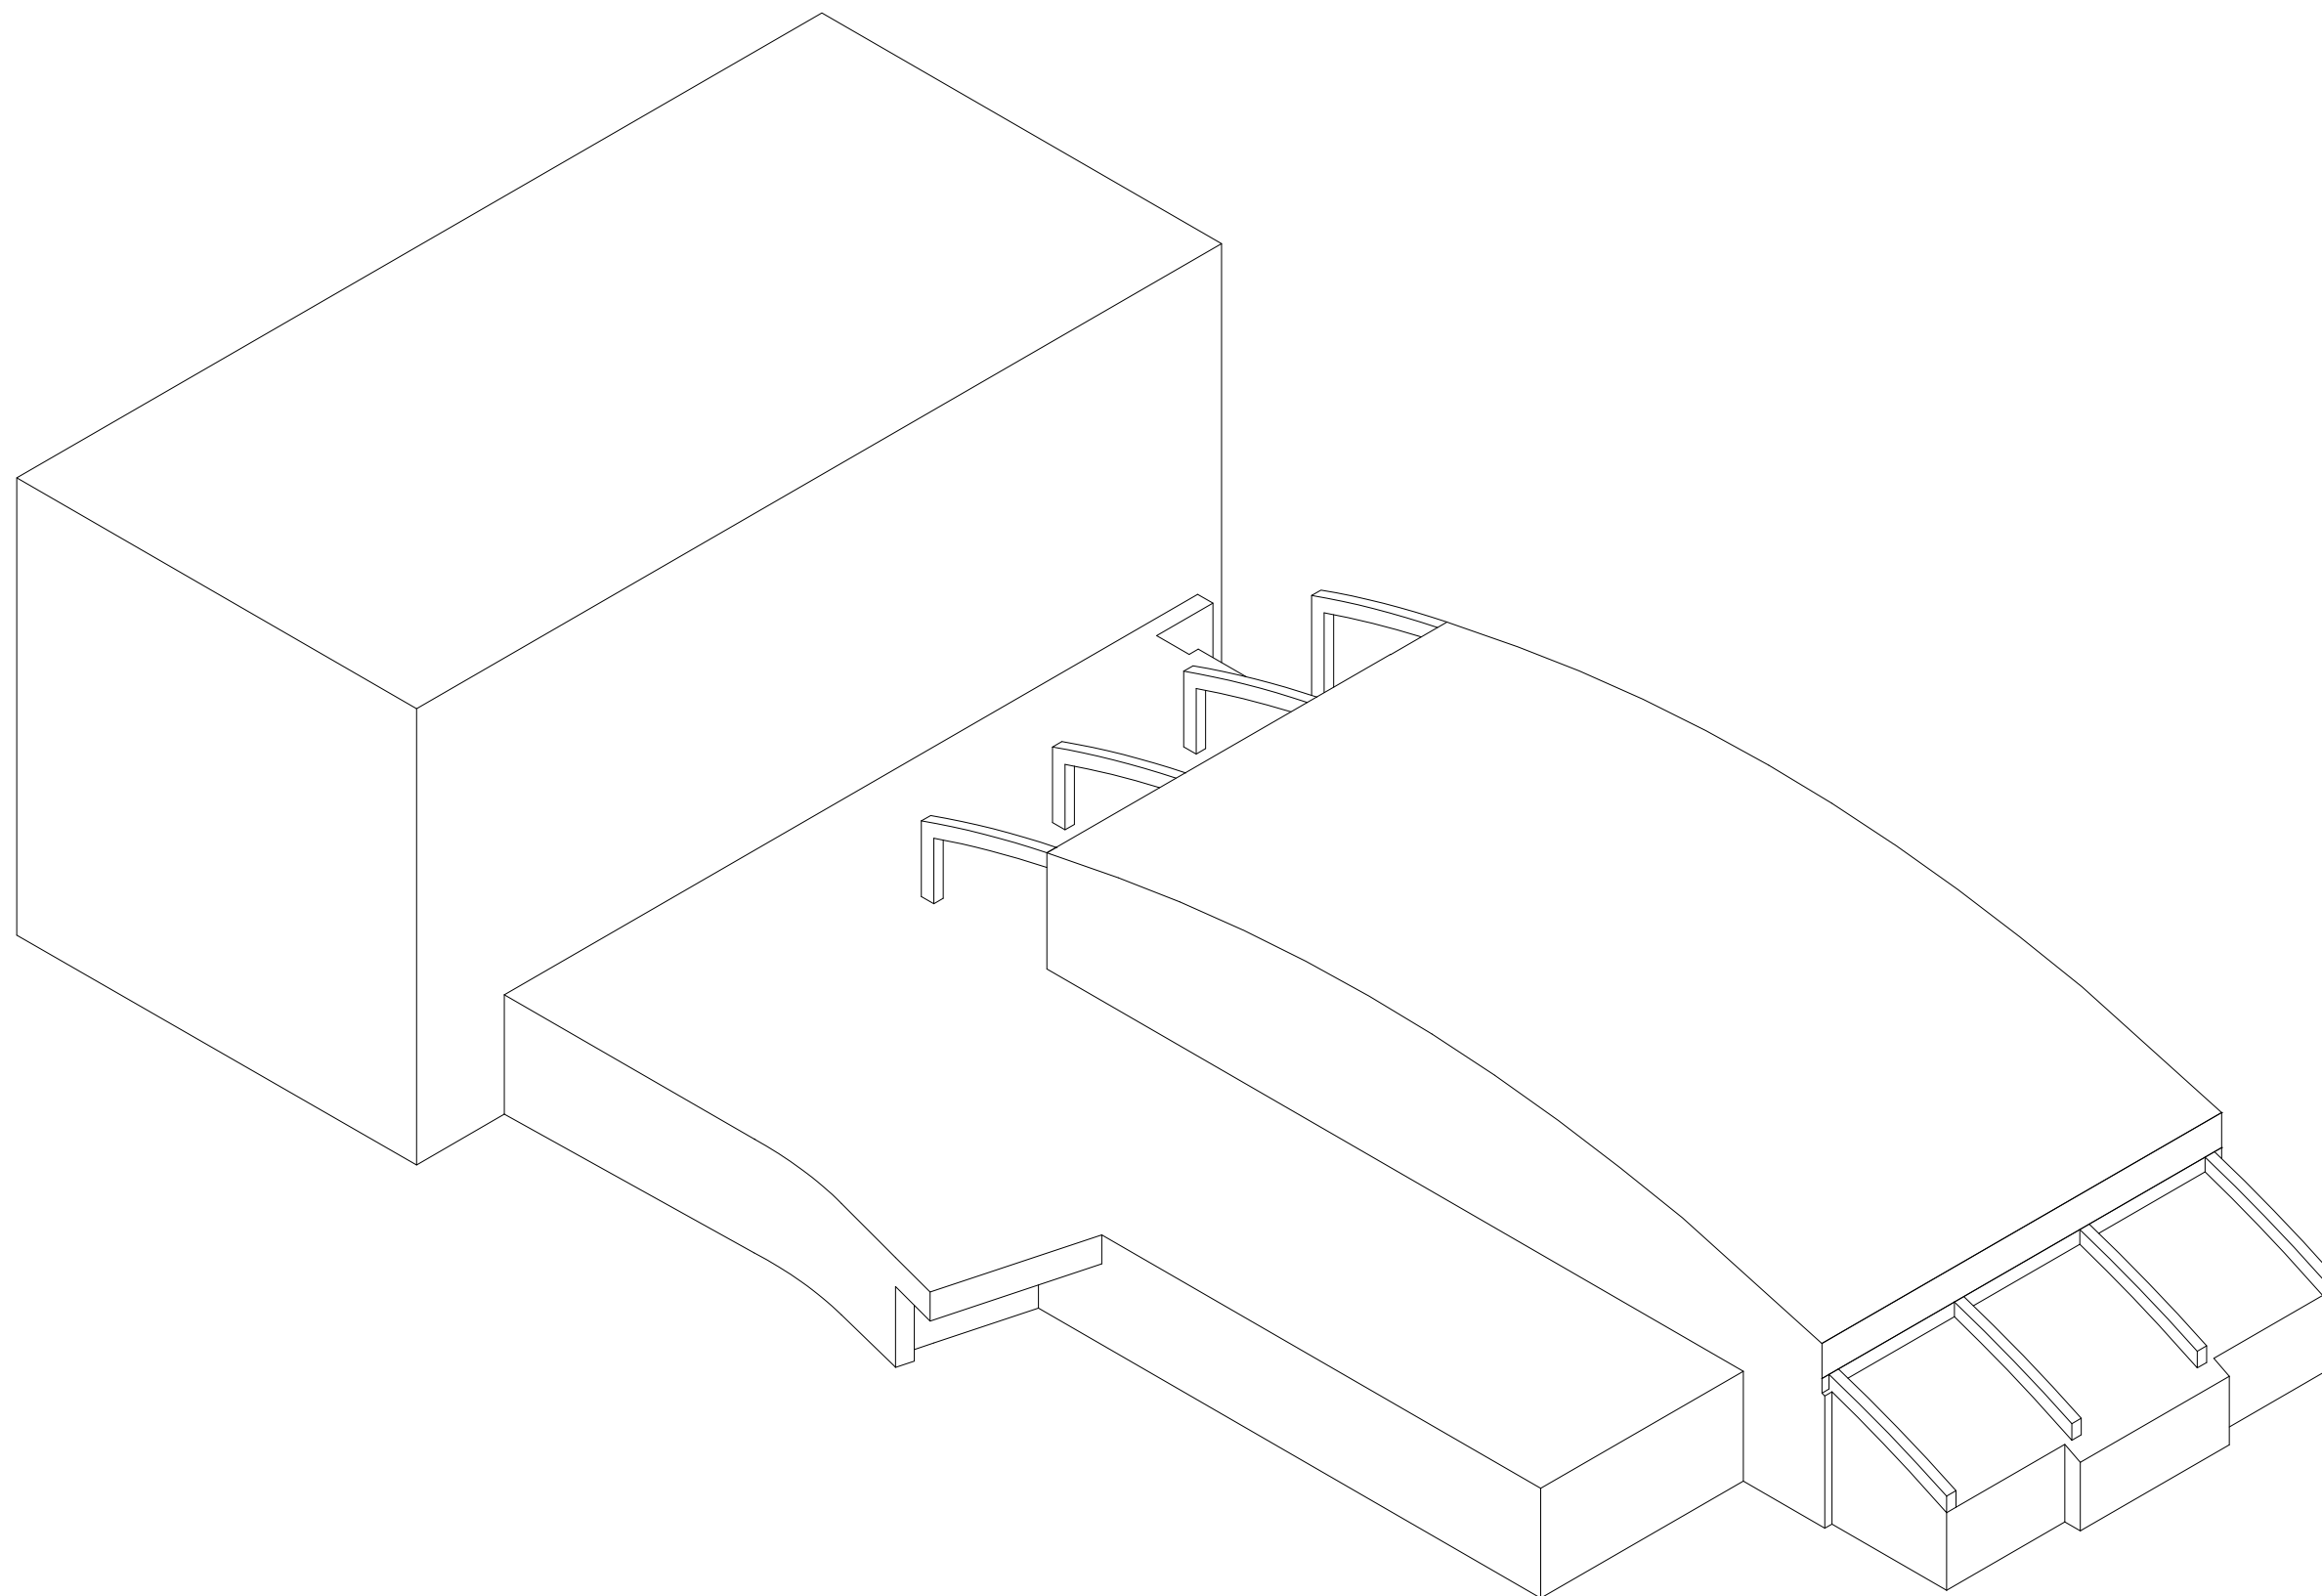

KROMĚŘÍŽ - KNIHOVNA SZŠ


AXONOMETRIE - PŮVODNÍ STAV



STUDIO NEW WORK
VRANOVSKÁ 102
BRNO
614 00
545 575 755

FORMÁT, MĚŘÍTKO

A3, 1:250

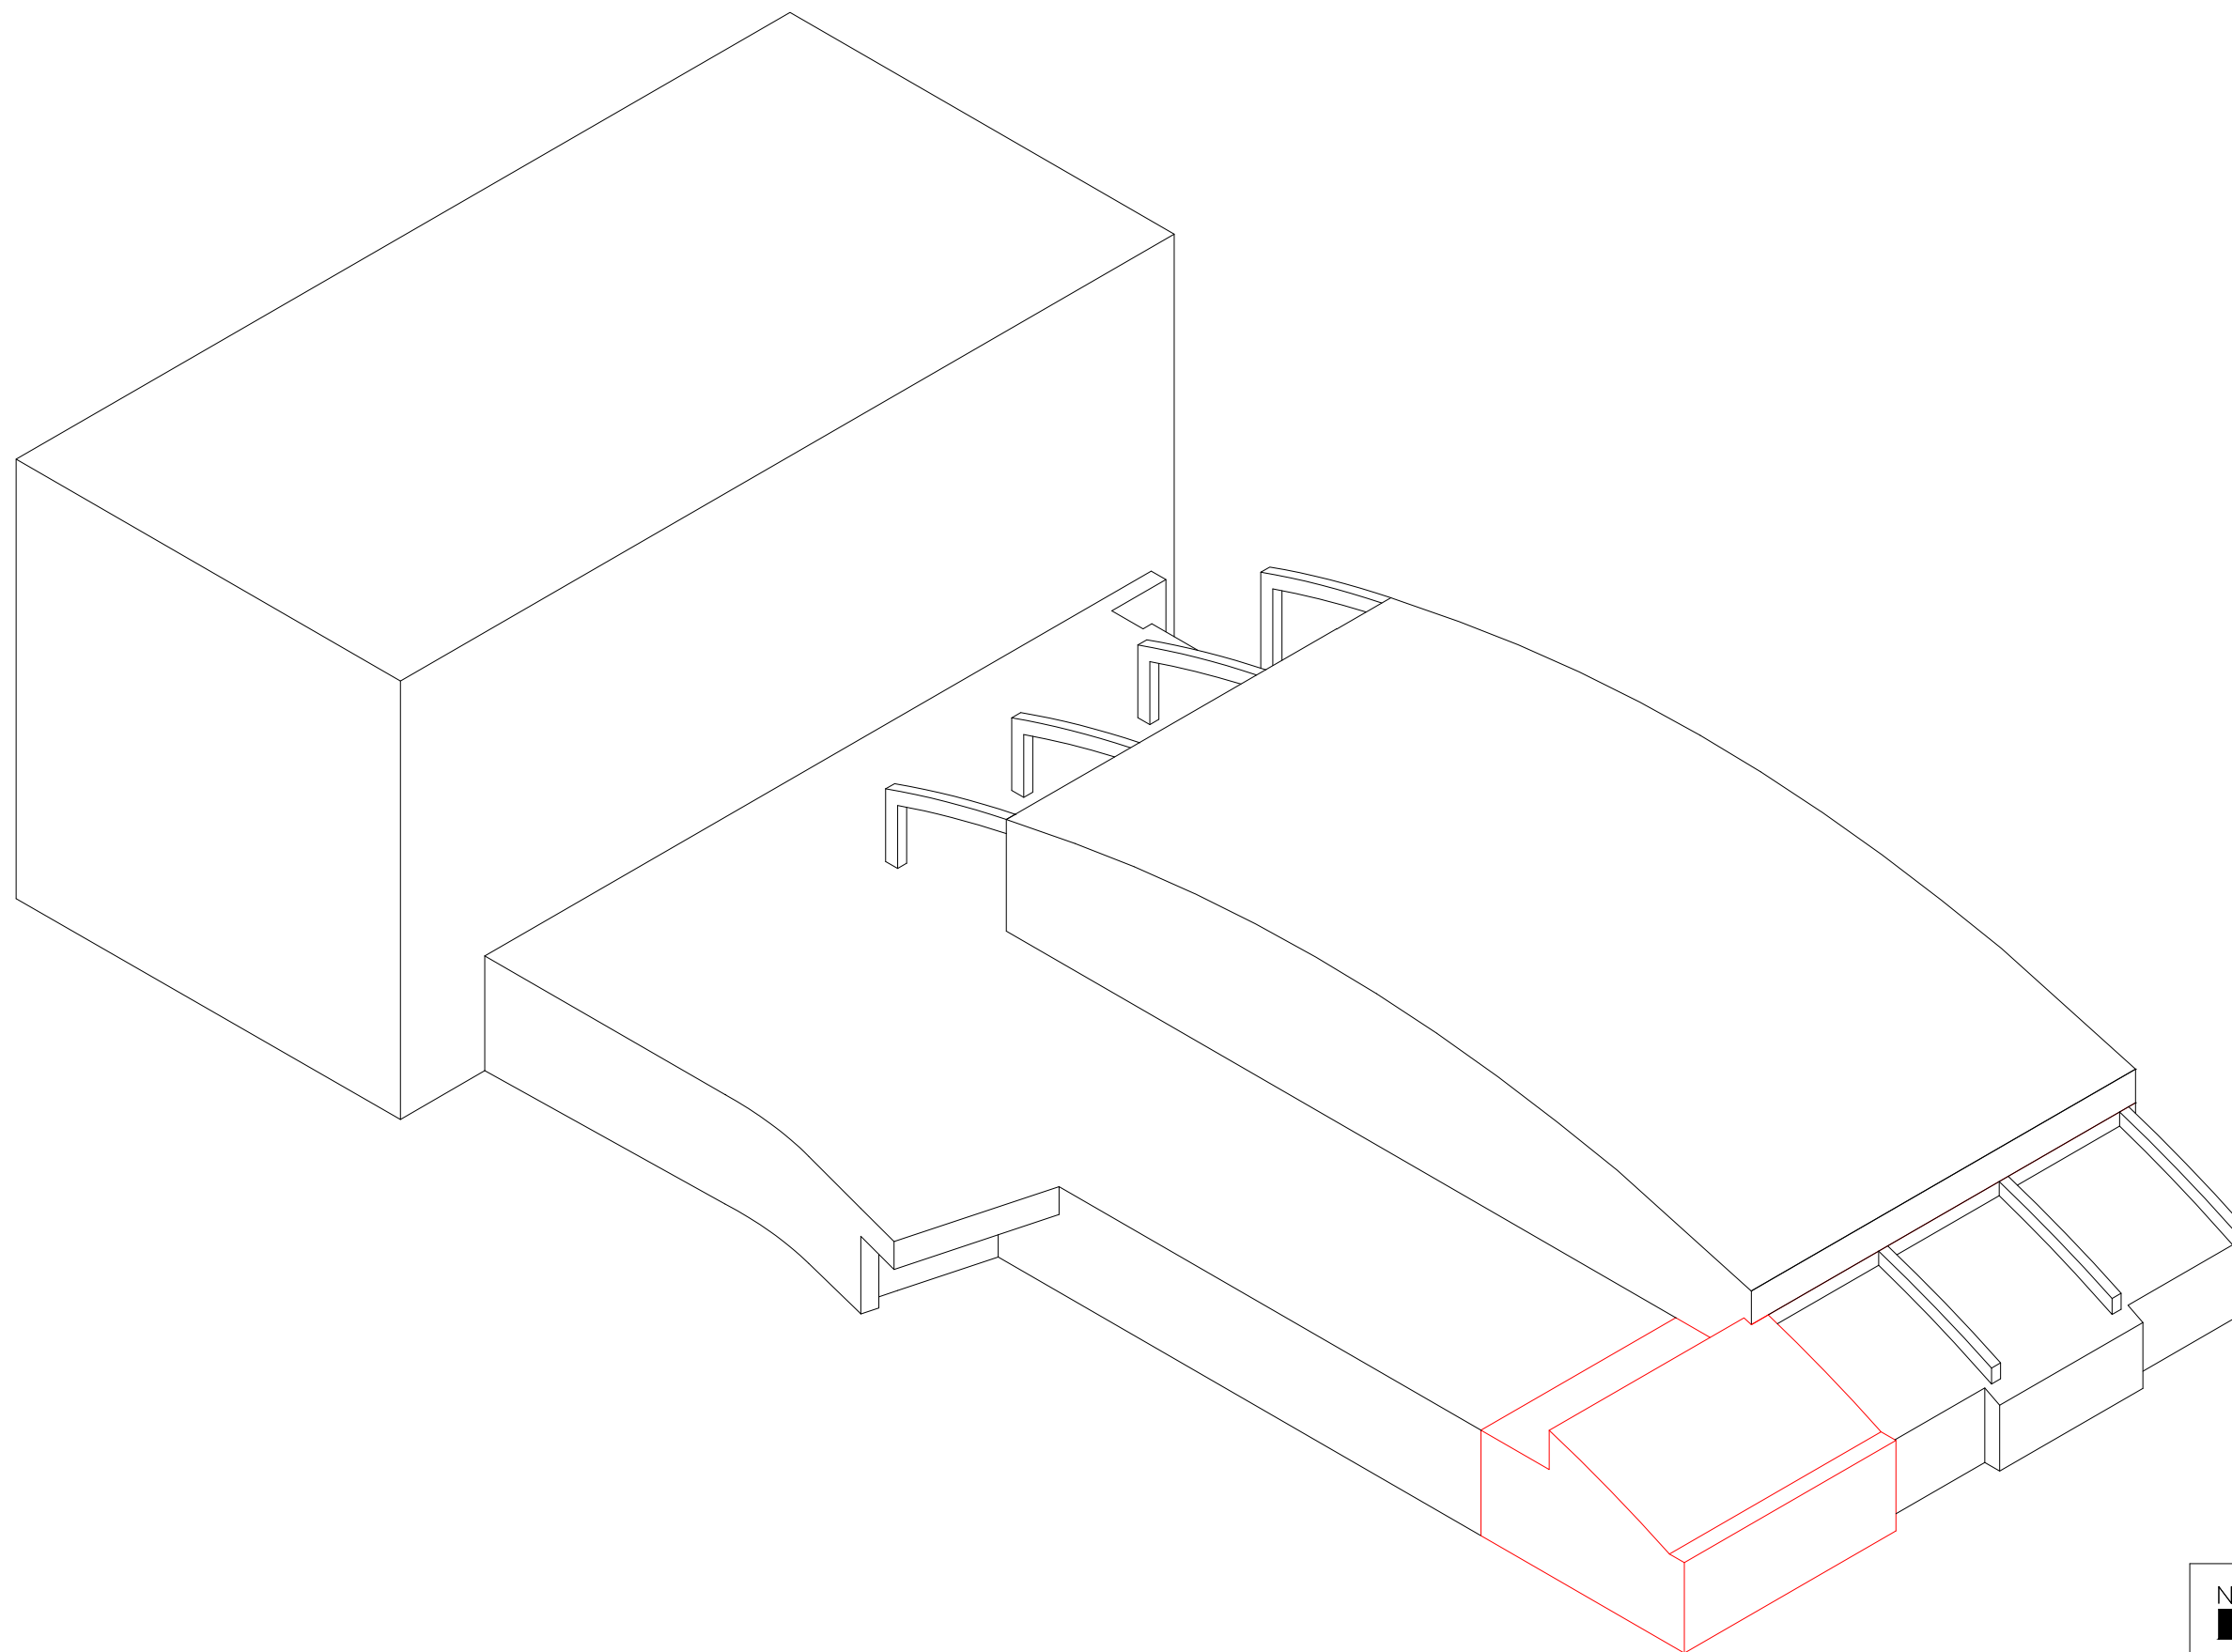


KROMĚŘÍŽ - KNIHOVNA SZŠ

AXONOMETRIE - NOVÝ STAV

NEW
STUDIO NEW WORK
VRANOVSKÁ 102
BRNO
614 00
545 575 755
WORK

FORMÁT, MĚŘÍTKO

A3, 1:250

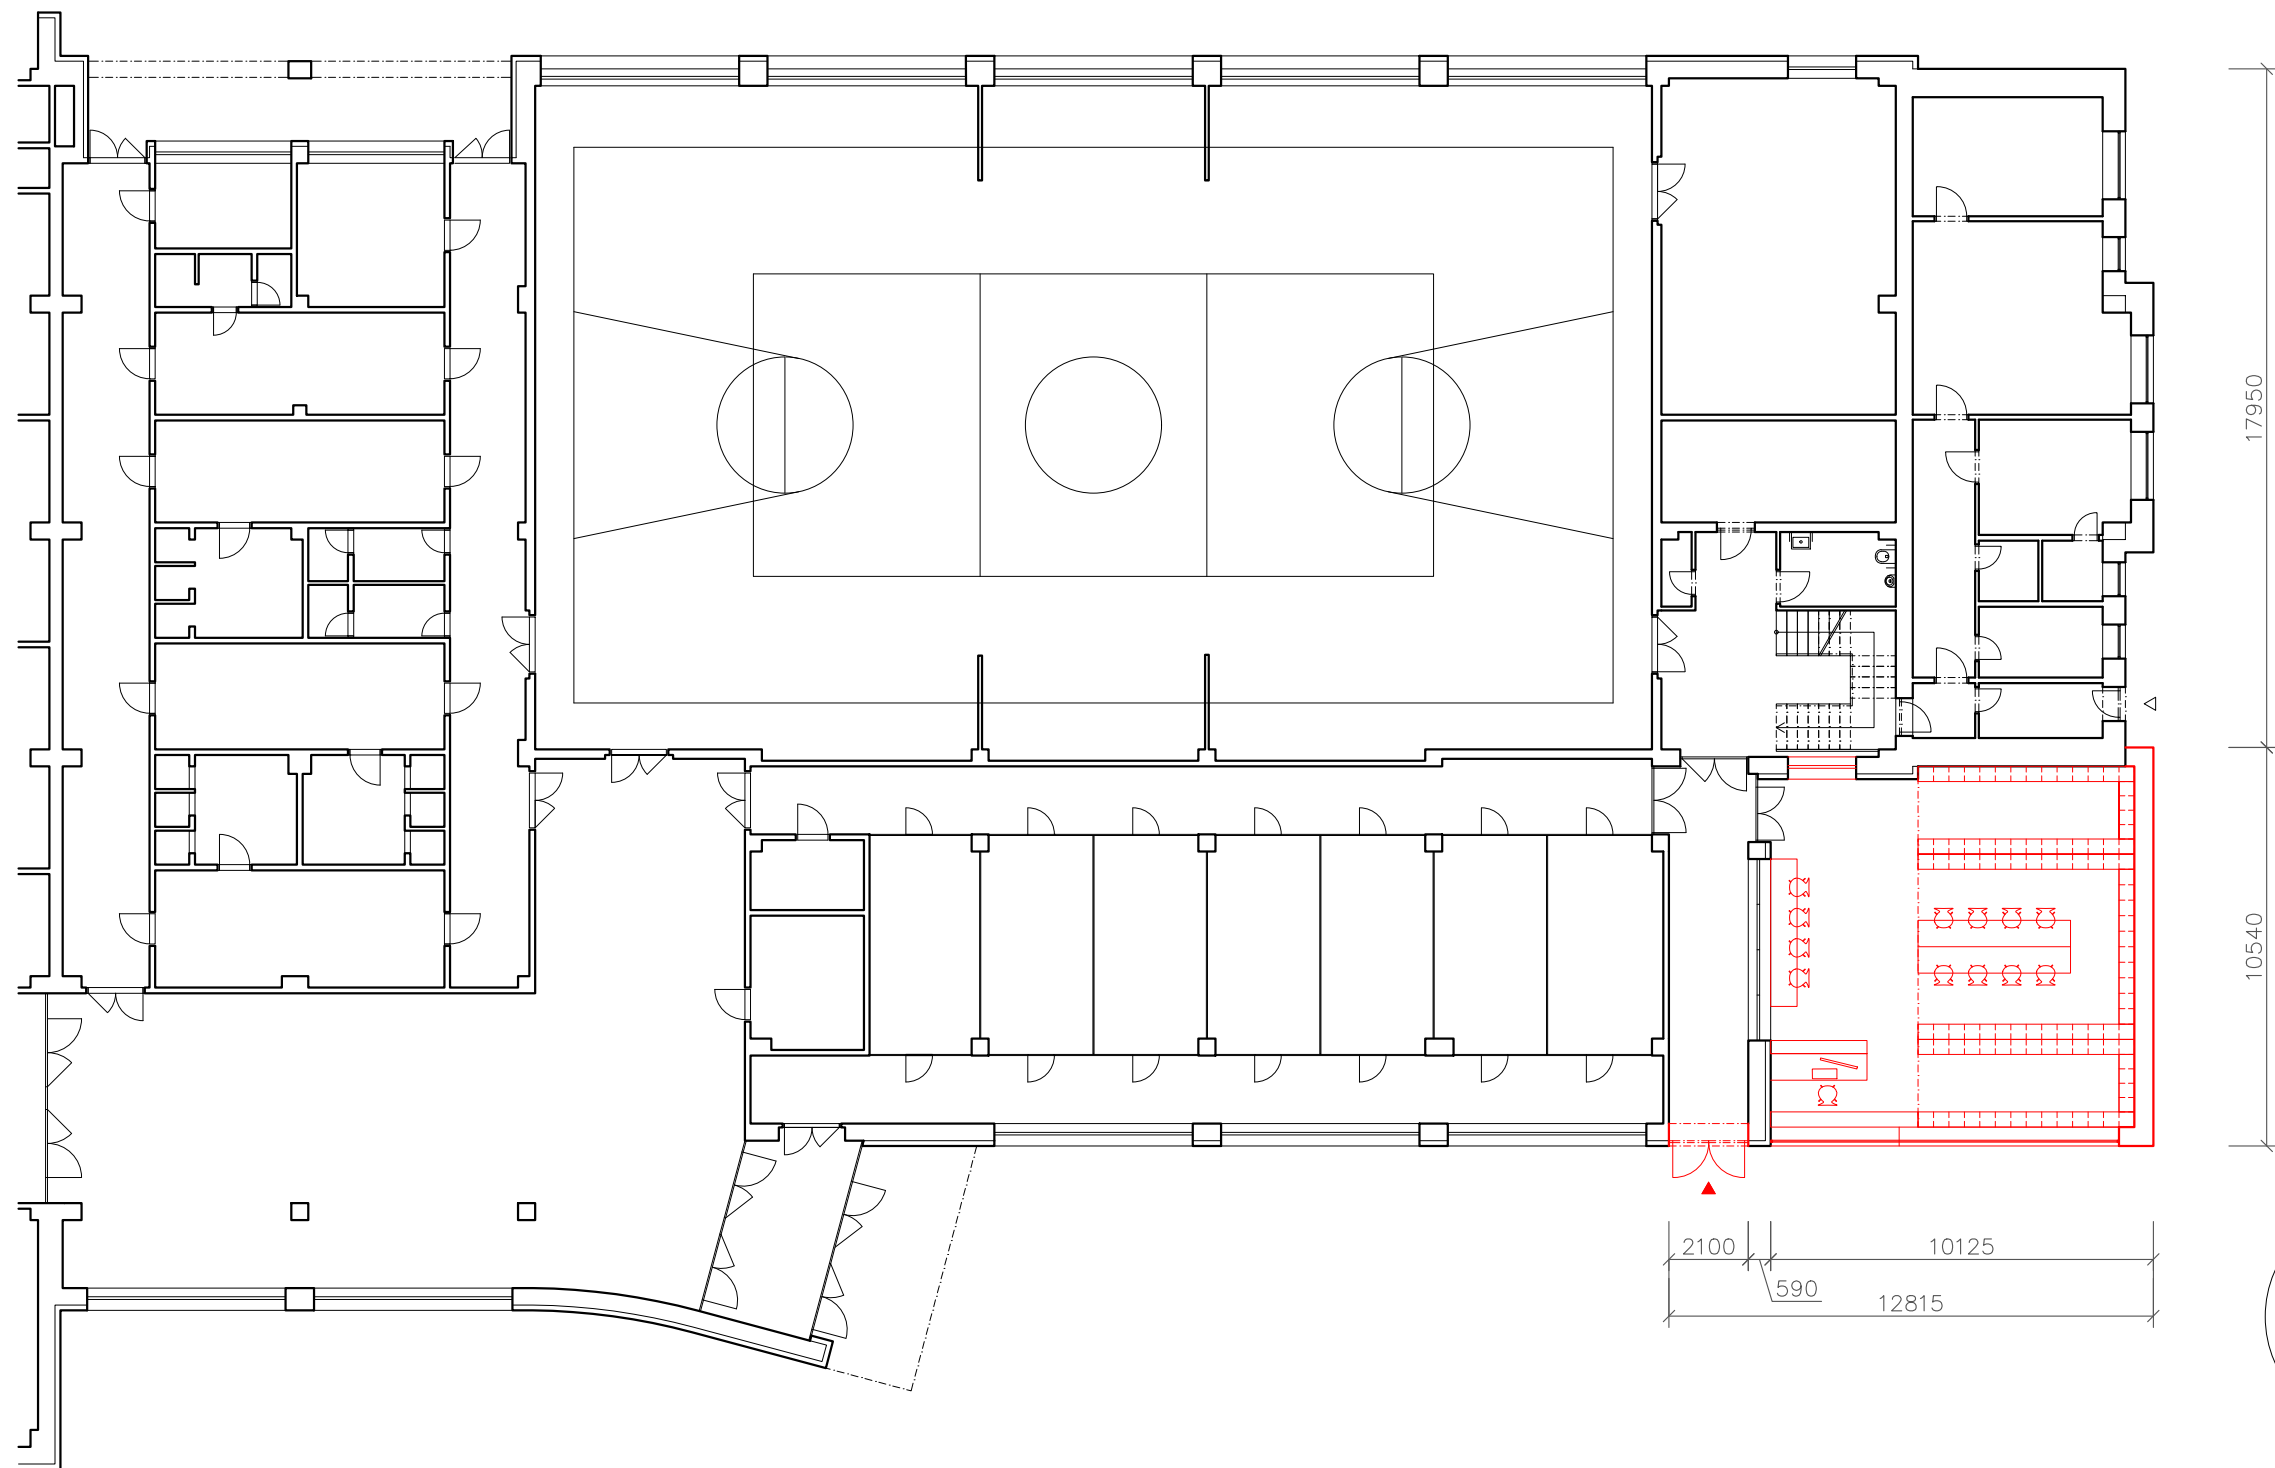


KROMĚŘÍŽ - KNIHOVNA SZŠ

PŮDORYS 1.NP

NEW
STUDIO NEW WORK
VRANOVSKÁ 102
BRNO
614 00
545 575 755

FORMÁT, MĚŘÍTKO
A3, 1:200

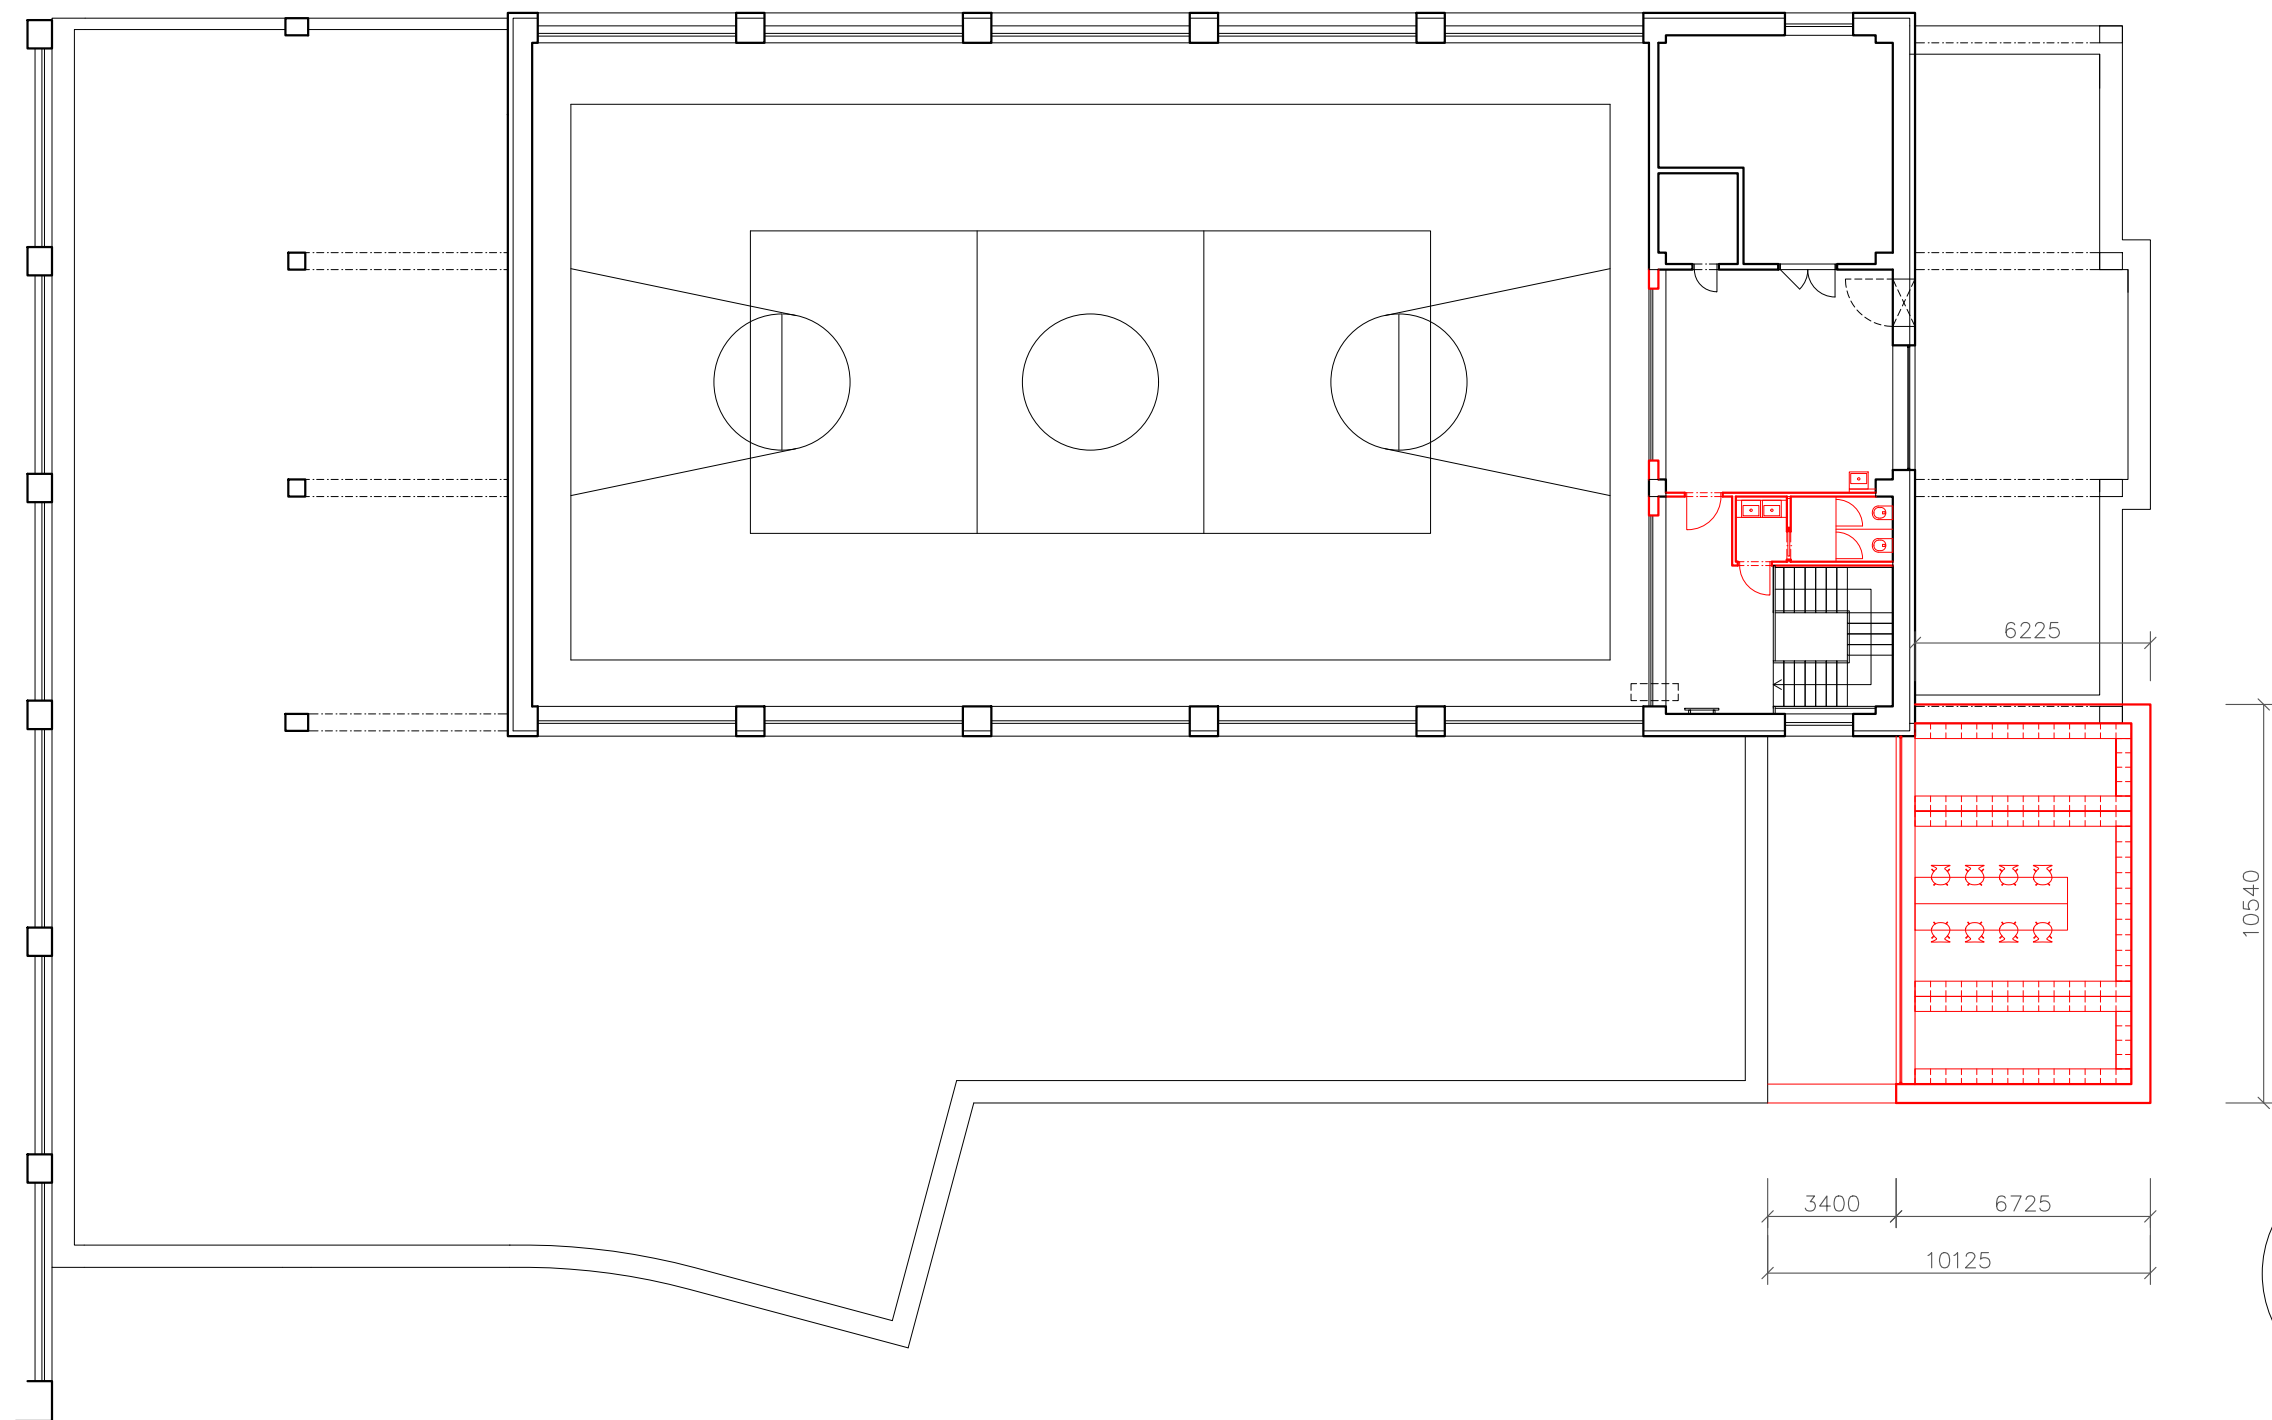



KROMĚŘÍŽ - KNIHOVNA SZŠ

PŮDORYS 2.NP

NEW
STUDIO NEW WORK
VRANOVSKÁ 102
BRNO
614 00
545 575 755
WORK

FORMÁT, MĚŘÍTKO

A3, 1:200

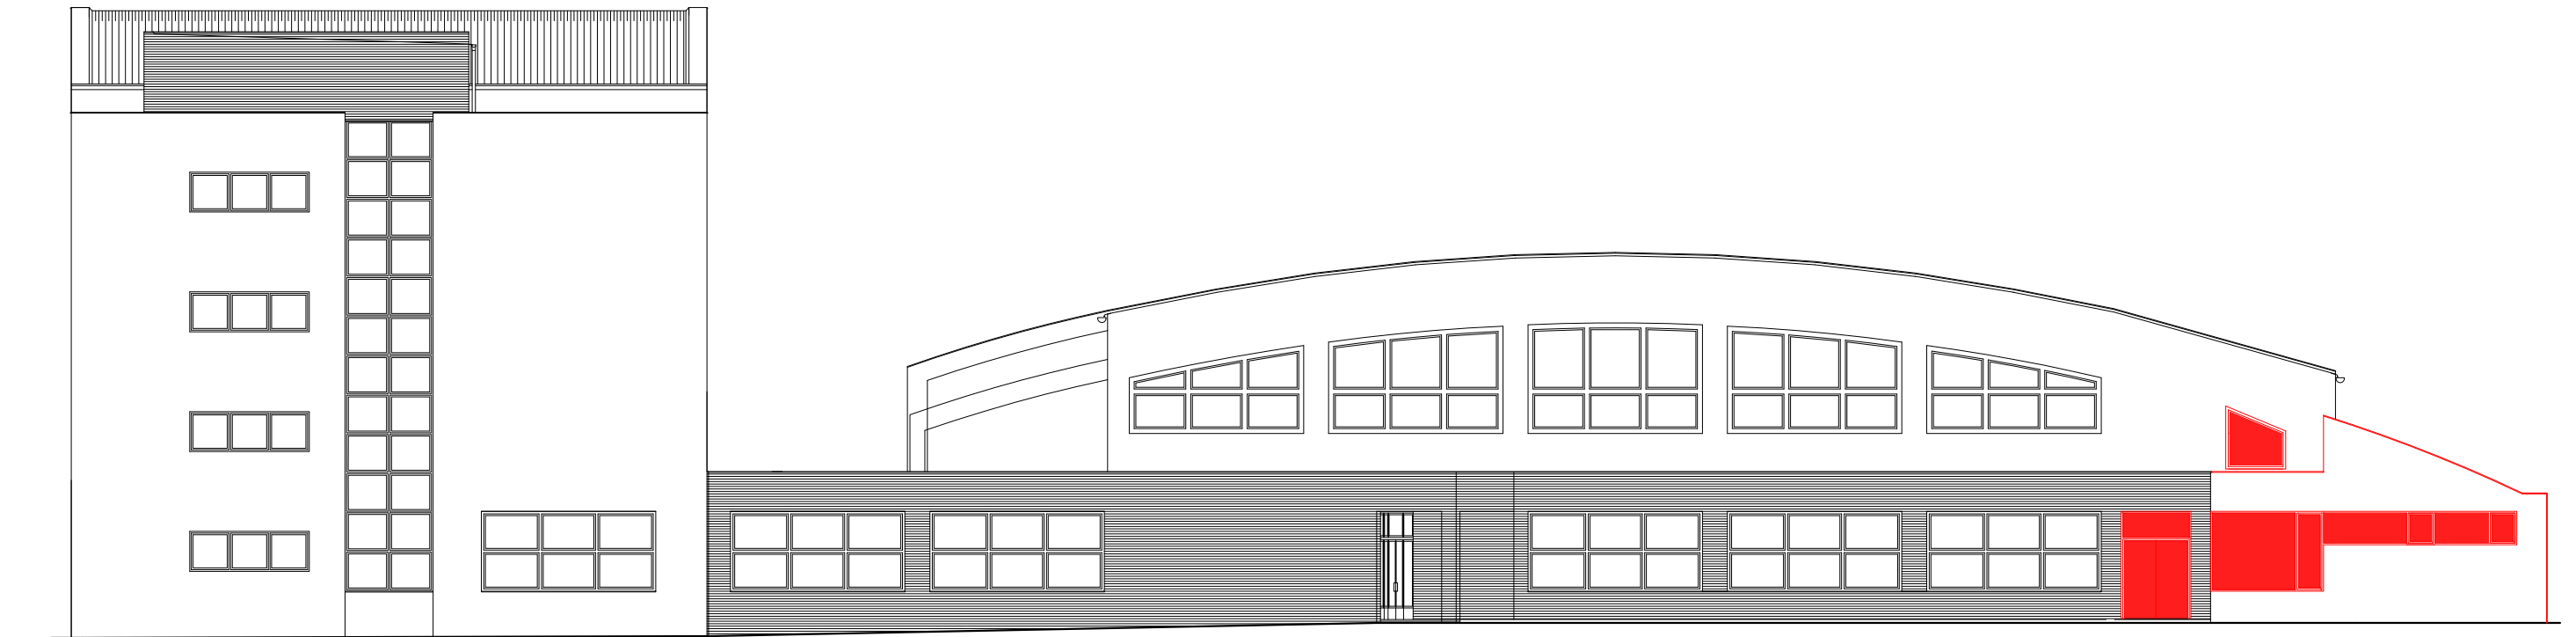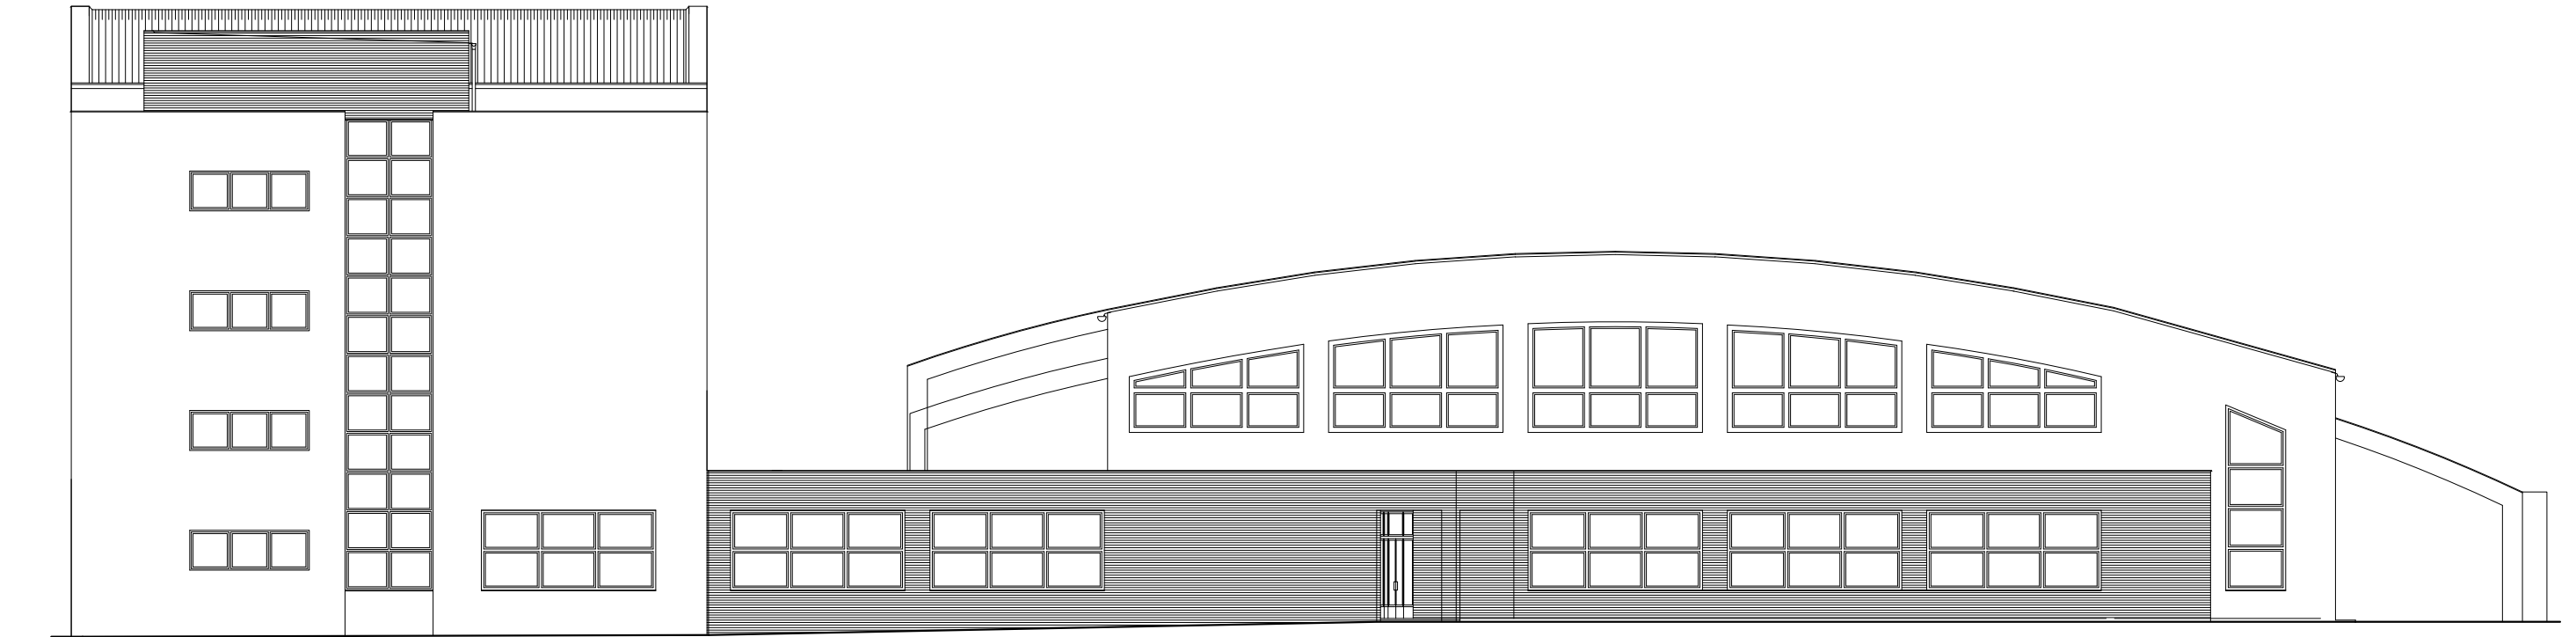


KROMĚŘÍŽ - KNIHOVNA SZŠ

POHLEDY STÁVAJÍCÍ / NOVÝ STAV

N E W
STUDIO NEW WORK
VRANOVSKÁ 102
BRNO
614 00
545 575 755
WORK

FORMÁT, MĚŘÍTKO
A3, 1:200



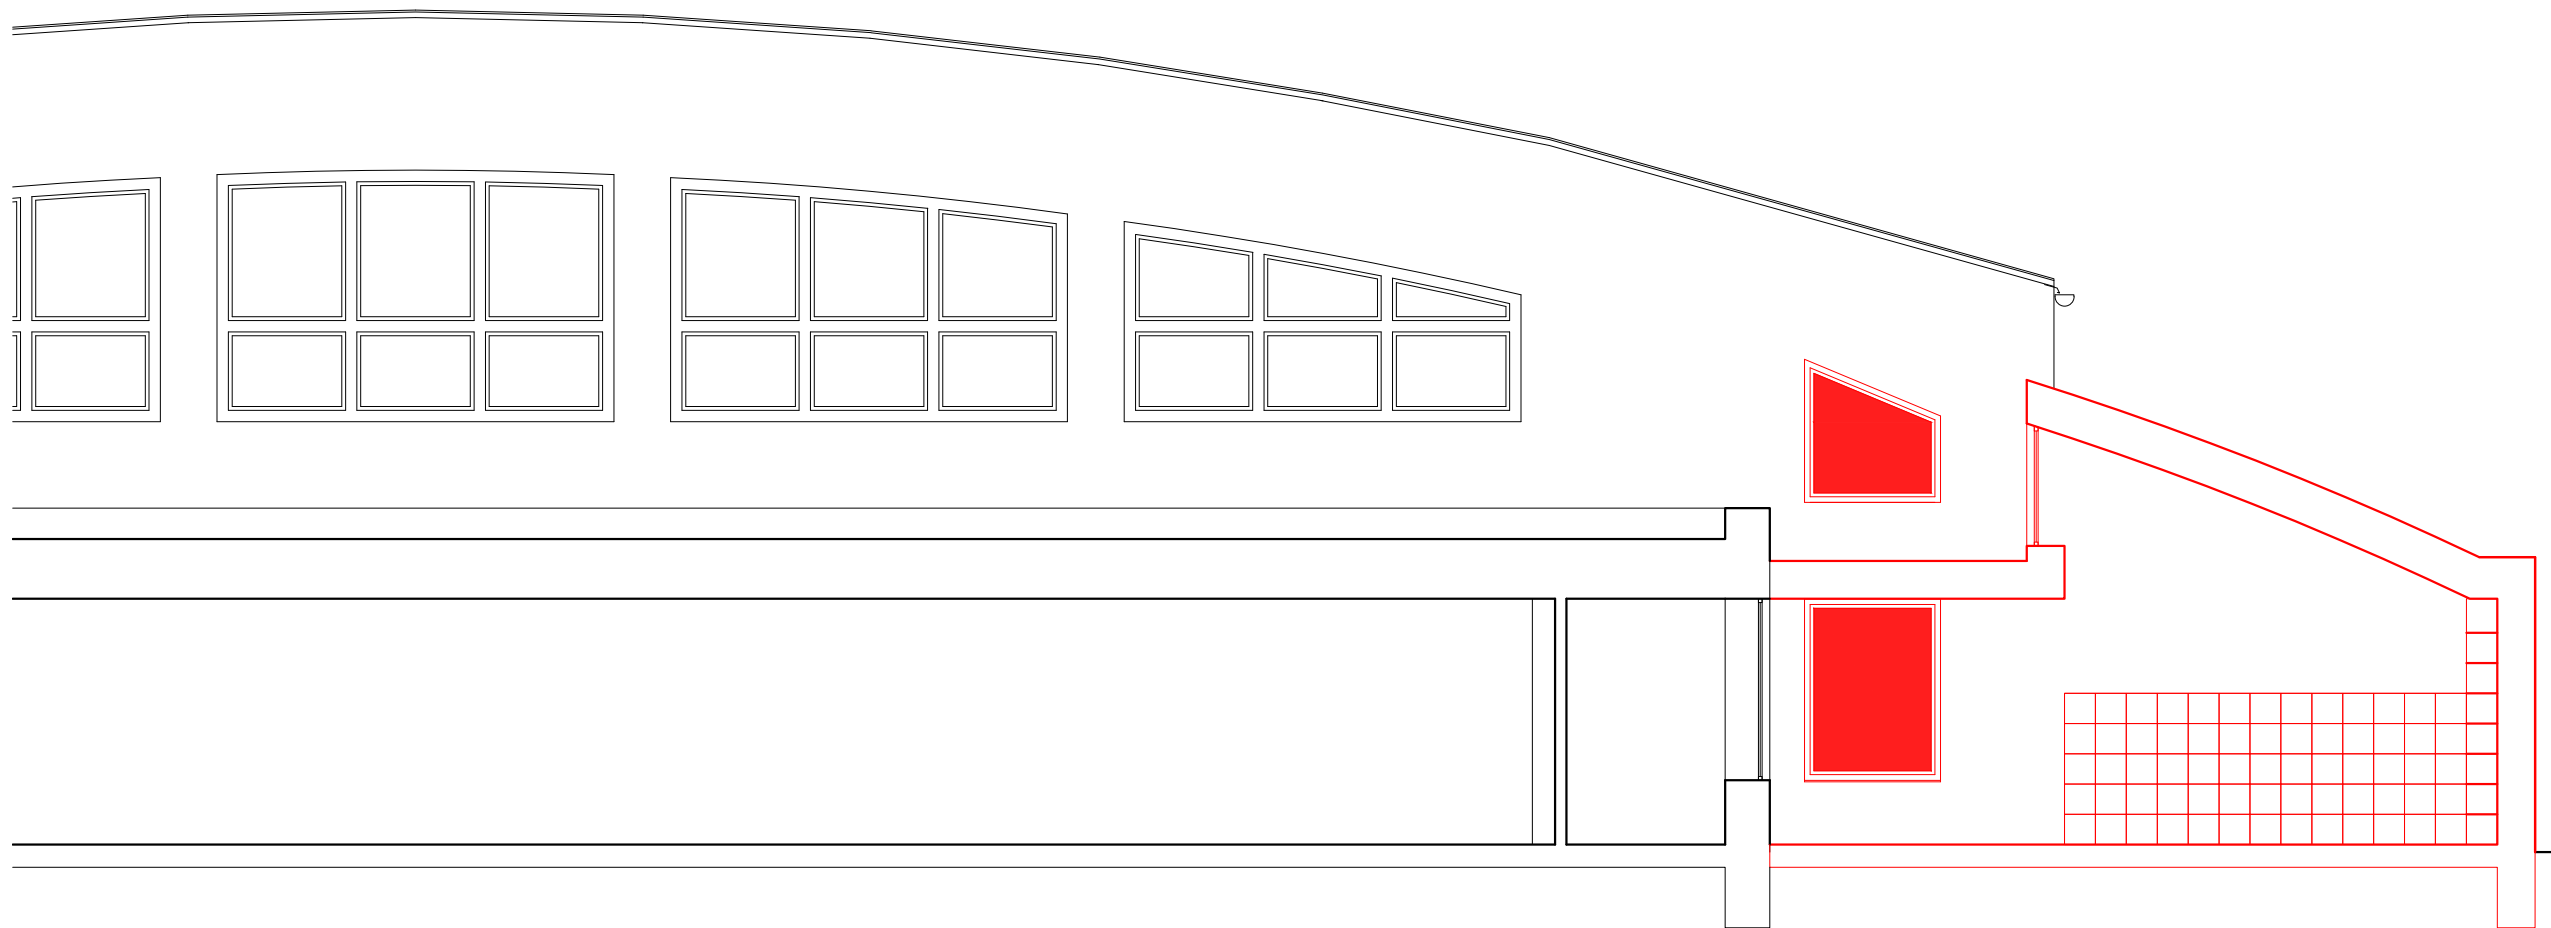

KROMĚŘÍŽ - KNIHOVNA SZŠ

ŘEZ A-A'

N E W
STUDIO NEW WORK
VRANOVSKÁ 102
BRNO
614 00
545 575 755
WORK

FORMÁT, MĚŘÍTKO

A3, 1:200